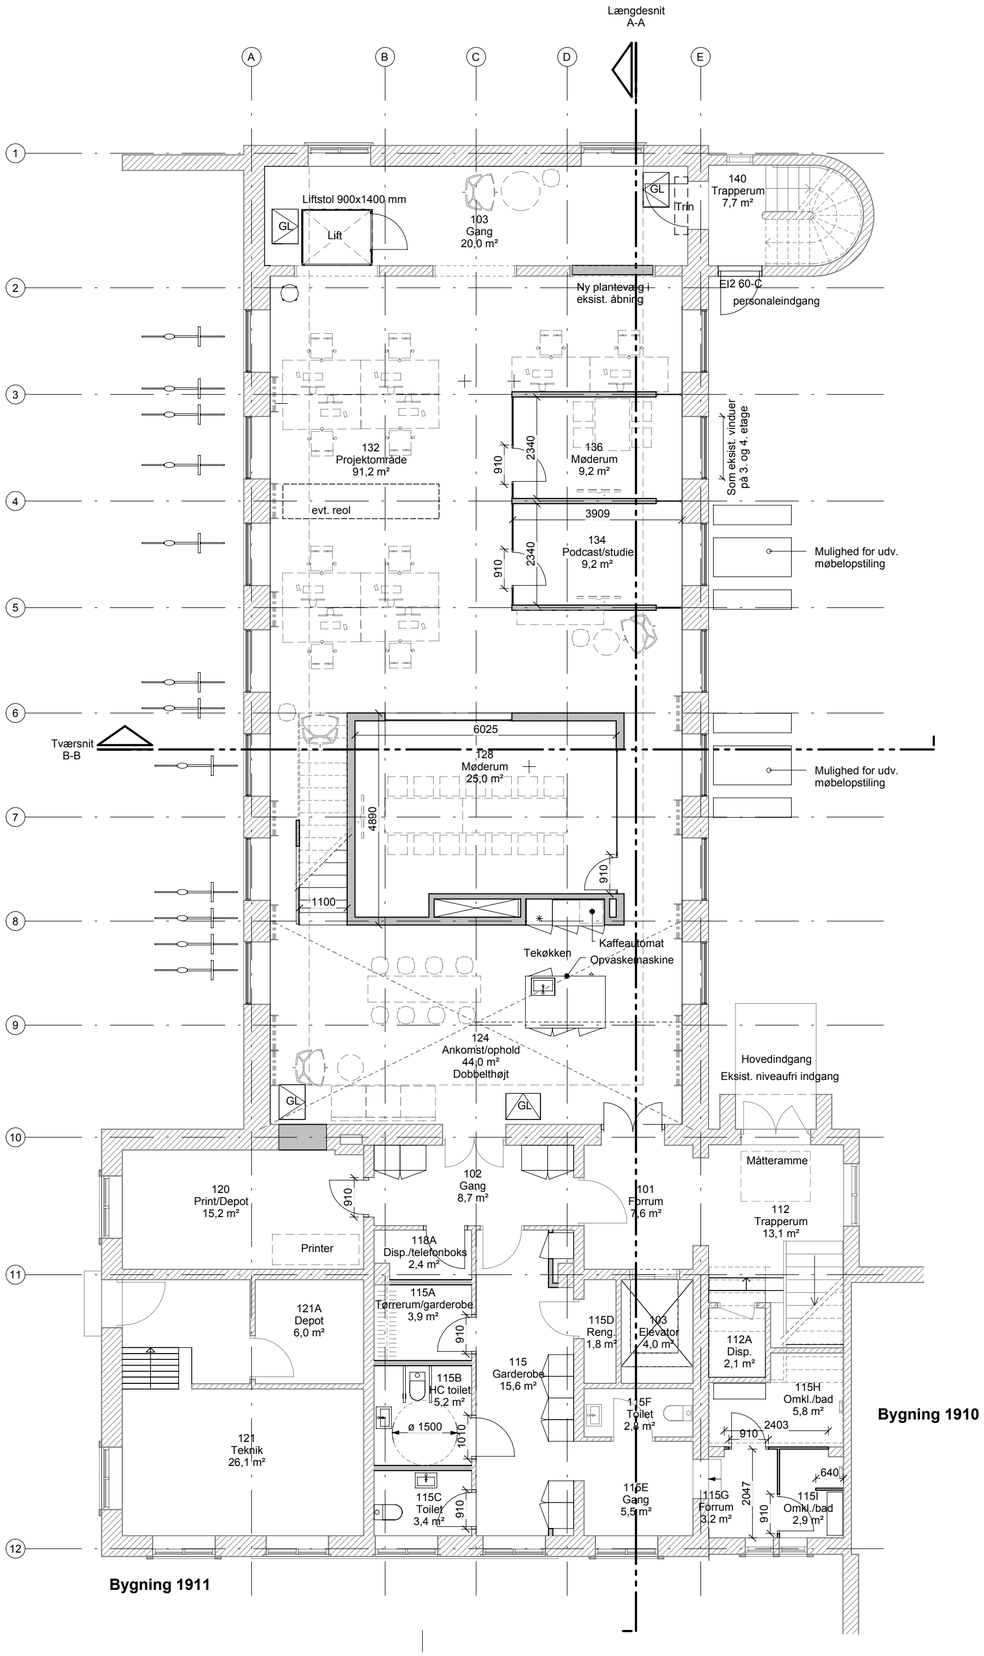

Signaturforklaring:

- Eksisterende væg
- Ny væg
- Ny glasvæg
- Nyt glasgulv
- Døre
- Trapper
- Elevator
- GL — Gulv lem, luge/skakt til ingeniørgang

Inventar:

- Løst inventar

Noter:

Alle ubenævnte mål er i millimeter.
Alle koter er angivet i meter.
Alle faktiske koter er i DVR90
Alle bærende og betonkonstruktioner i henhold til ingeniørprojekt

NB. Eventuelle eksisterende bygningsdele er ikke målfaste

L1911_H1_E1_K01.01_B02.02_N021

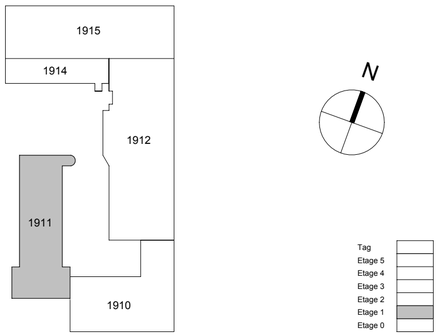

1:1 Målestok

1 cm 5 cm 10 cm 15 cm 20 cm

LINK ARKITEKTUR
LINK arkitektur A/S
Europaplads 16
8000 Aarhus C
Tlf. 7024 4000
www.linkarkitektur.com

MOE RÅDGIVENDE INGENIØRER
MOE A/S
Mariane Thomsens Gade 1C, 1
DK-8000 Aarhus C
Tlf. 8750 8700
www.moe.dk

Bygherre:
Aarhus Universitet
Nordre Ringgade 1
8000 Aarhus

Email: au@au.dk
Tlf: 8715 0000
CVR-nr: 31119103

AARHUS UNIVERSITET

Revision	Revisionsdato	Revisionsemne

Projekt navn:
AU - Pædagogisk Center

Projekt nr.: 34372
Status: Projektforslag

Emne: ZFremtidige forhold, Etage 1

Mål:	Dato:	Udført:	Tegn:	Godkendt:	KS:
1 : 100	2020-10-01	lr	mdj	ilm	tdh

Tegn. nr.: L1911_H1_E1_K01.01_B02.02_N021
Rev.: